



"Rinn kino"

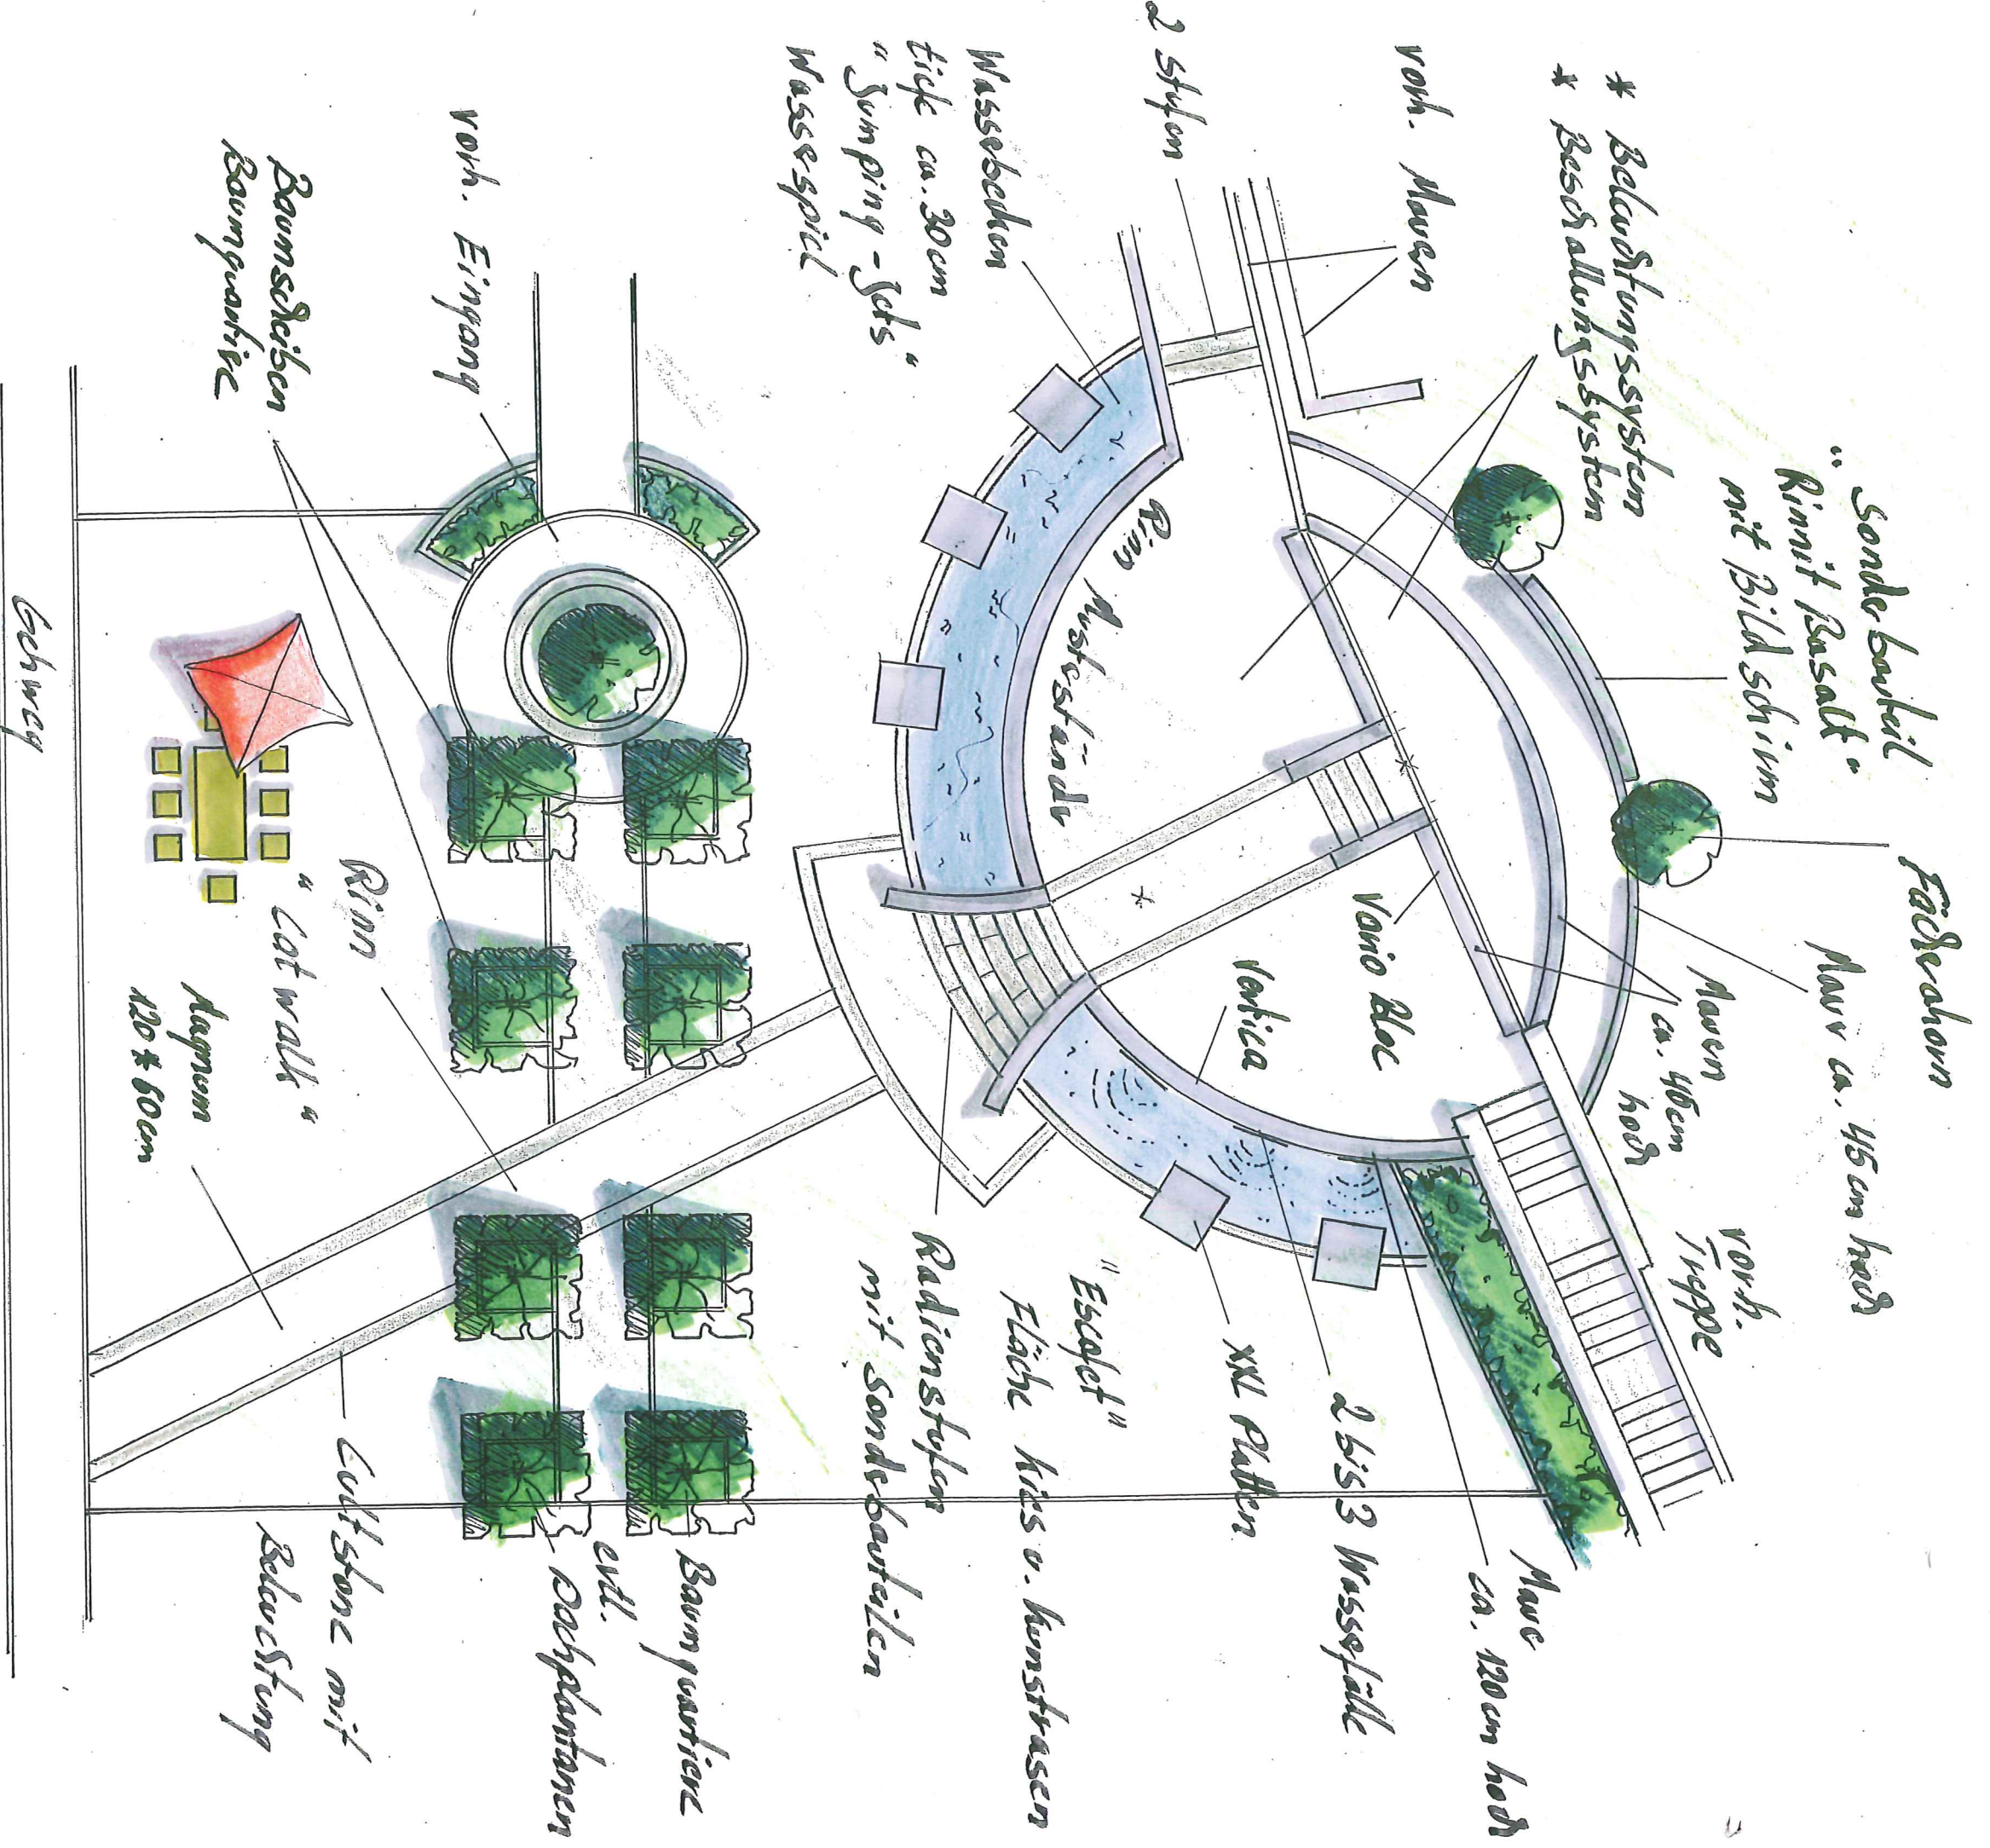

 **Gartenzeichner**  
H. Durrenbach  
Unter der Schlievenheck 8  
54310 Godendorf  
(0049) 151 504 422 54

Verantwortung II  
Rinn kino  
Raiba 1/12  
Maßstab 1:100  
gel. H. Durrenbach